


Szerelési útmutató

CLV koncentrikus  
gyűjtőkémény rendszer

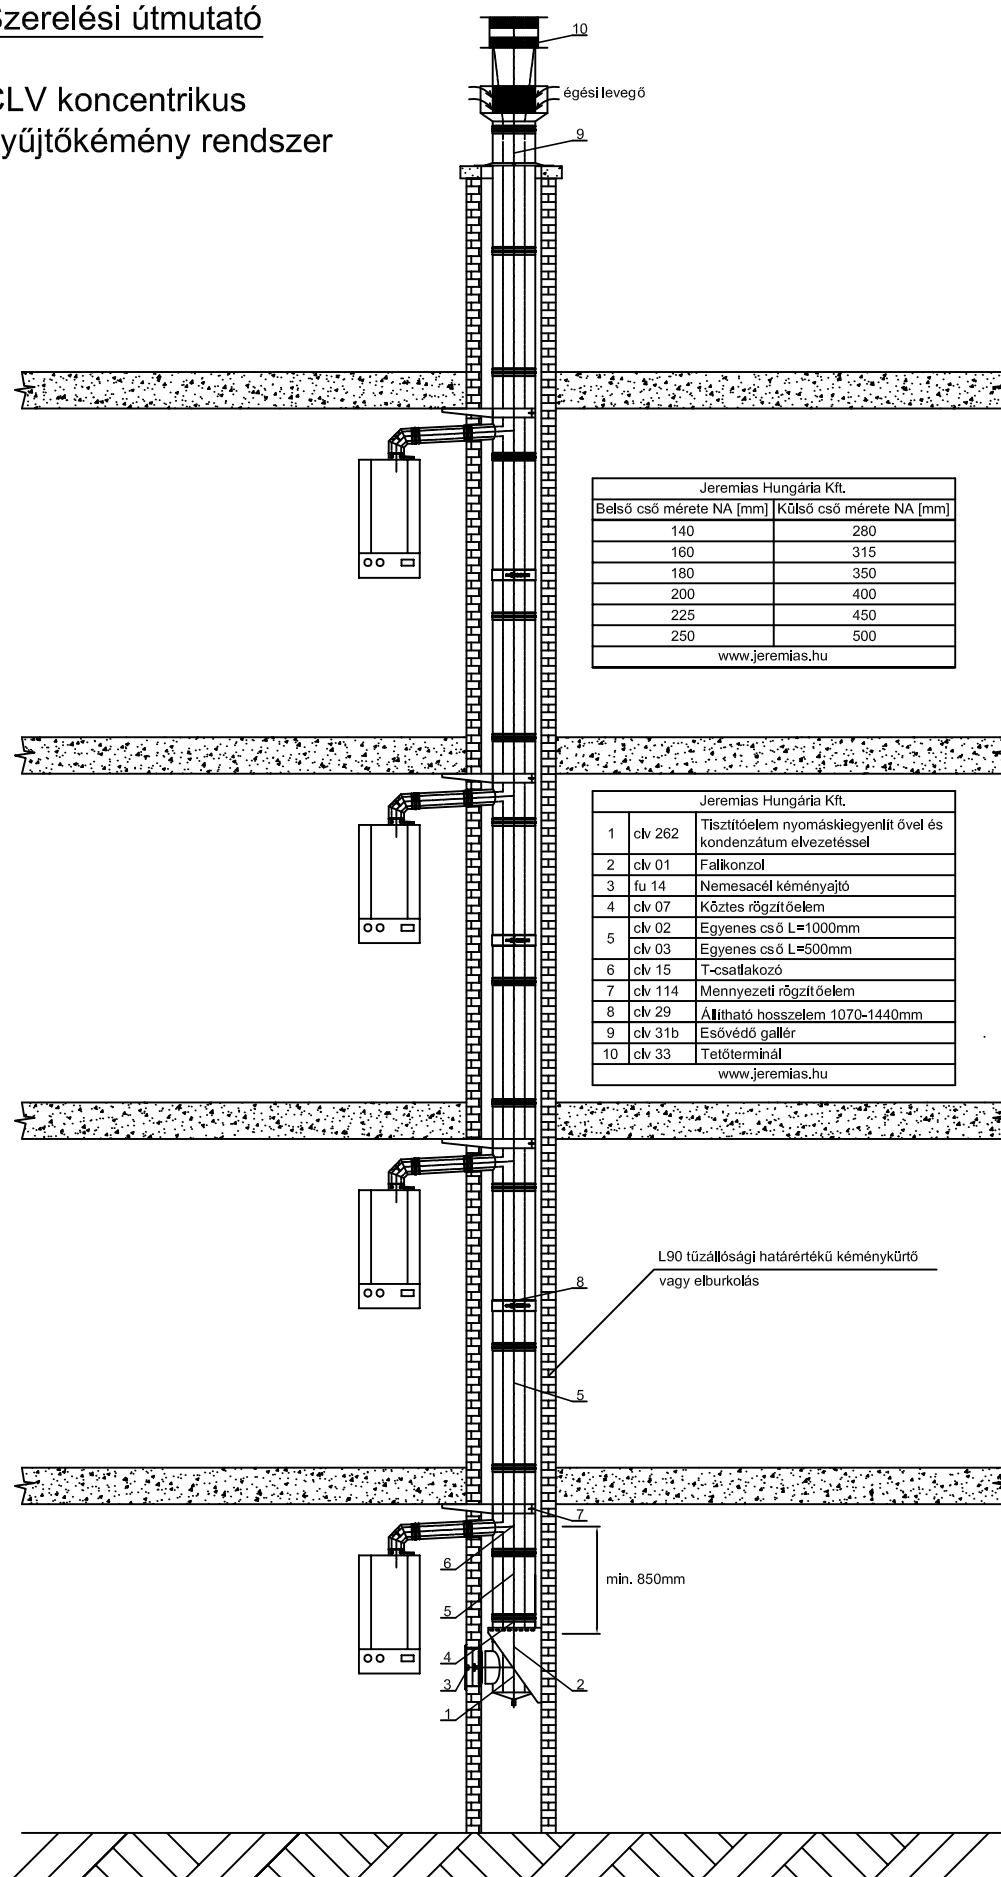

Jeremias Hungária Kft.	
Belső cső mérete NA [mm]	Külső cső mérete NA [mm]
140	280
160	315
180	350
200	400
225	450
250	500

www.jeremias.hu

Jeremias Hungária Kft.	
1	clv 262 Tisztítóelem nyomáskiegnyelít ővel és kondenzátum elvezetéssel
2	clv 01 Fallkonzol
3	fu 14 Nemesacél kéményajtó
4	clv 07 Kőztes rögzítőelem
5	clv 02 Egyenes cső L=1000mm clv 03 Egyenes cső L=500mm
6	clv 15 T-csatlakozó
7	clv 114 Mennyezeti rögzítőelem
8	clv 29 Állítható hosszulem 1070-1440mm
9	clv 31b Esővédő gallér
10	clv 33 Tetőterminál

www.jeremias.hu

A kondenzátum elvezetéséről gondoskodni szükséges!