


Szerelési útmutató

Túlnyomásálló koncentrikus rendszerek (P1)

Jeremias Hungária Kft.	
1	Gyári indítóidom mérőponttal és kond. elv.-el
2	twin 182 Kazáncsatlakozó idom
3	twin 10 Ellenőrző idom
4	twin 64 Könyök 87°
5	twin 13 Egyenes cső L=1000mm
	twin 14 Egyenes cső L=500mm
6	dw 21 Fali tartóbilincs
7	kl 72 Esővédő gallér / falirózsa
8	twin 65 Égési levegő bevezető elem
9	dw 32 Végelem
10	dw 01 Falikonzol
11	dw 13 Egyenes cső L=1000mm
	dw 14 Egyenes cső L=500mm
12	al-bi 26 Tömítés
www.jeremias.hu	

Jeremias EW-TWIN
koncentrikus nemesacél kéményrendszer
T120 P1 O W 2 O00 E E LO

Jeremias AL-DW NA
nemesacél-nemesacél kéményrendszer
T200 P1 W V2 L50060 O00

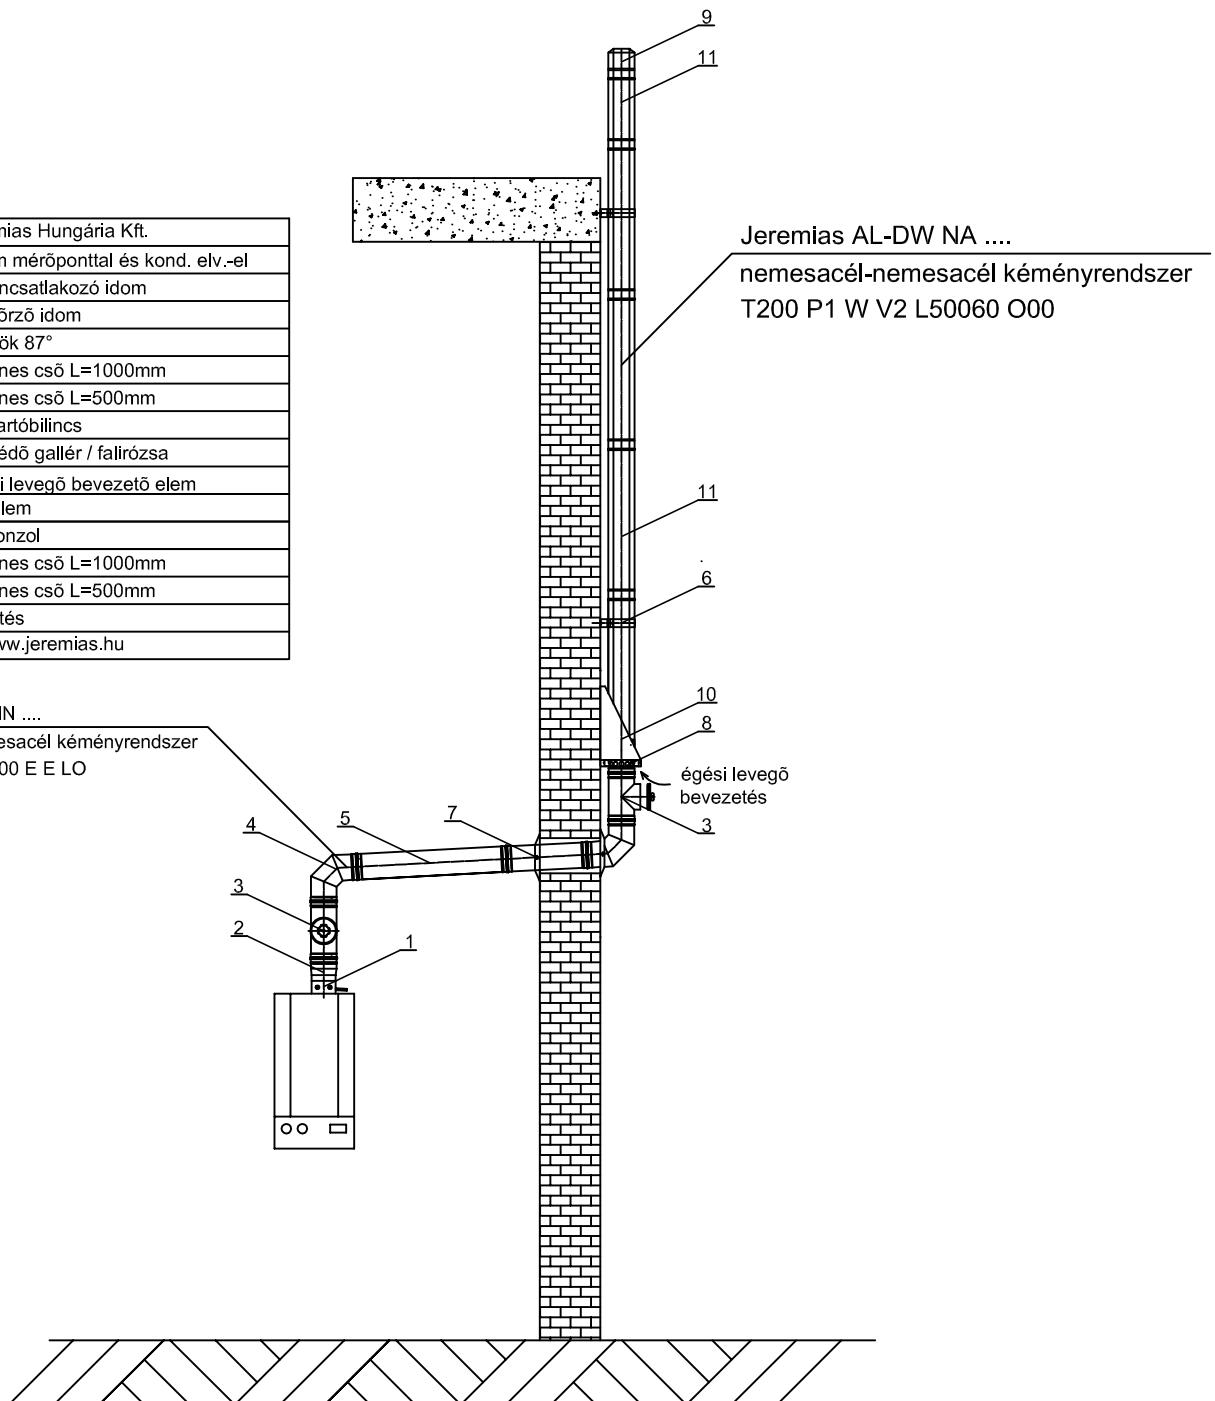

A kondenzátum elvezetéséről gondoskodni szükséges!