Kályha és kandalló kéményrendszerek

Jeremias EDW-TITAN NA ....

nemesacél-nemesacél kéményrendszer

T400 N1 D V3 L50060 G50

T400 N1 W V2 L50060 O20

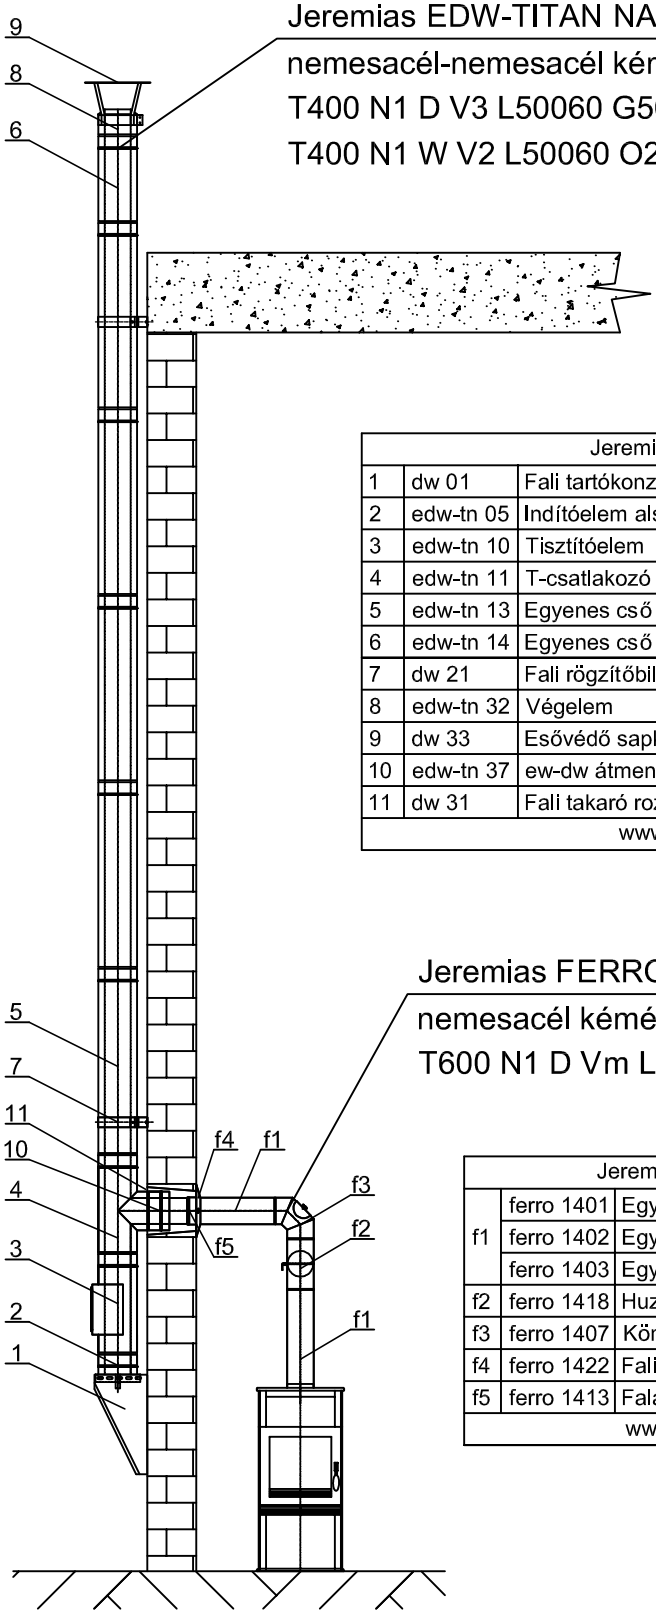

Jeremias Hungária Kft.		
1	dw 01	Fali tartókonzol
2	edw-tn 05	Indítóelem alsó kondenz. elvezetéssel
3	edw-tn 10	Tisztítóelem
4	edw-tn 11	T-csatlakozó 87°
5	edw-tn 13	Egyenes cső L=1000mm
6	edw-tn 14	Egyenes cső L=500mm
7	dw 21	Fali rögzítőbilincs
8	edw-tn 32	Végelem
9	dw 33	Esővédő sapka
10	edw-tn 37	ew-dw átmenet
11	dw 31	Fali takaró rozetta
www.jeremias.hu		

Jeremias FERROLUX NA ....

nemesacél kéményrendszer

T600 N1 D Vm L01200 G400

Jeremias Hungária Kft.		
f1	ferro 1401	Egyenes cső L=1000mm
	ferro 1402	Egyenes cső L=750mm
	ferro 1403	Egyenes cső L=500mm
f2	ferro 1418	Huzatszabályzó csappantyú
f3	ferro 1407	Könyök tisztítóajtóval 90°
f4	ferro 1422	Fali takaró rozetta 55mm
f5	ferro 1413	Falátvezető hüvely L=100mm
www.jeremias.hu		